




LP-857-2023-00058
Hyväksytty 09.06.2023
Tuusniemi rakennusvalvonta
www.lupapiste.fi

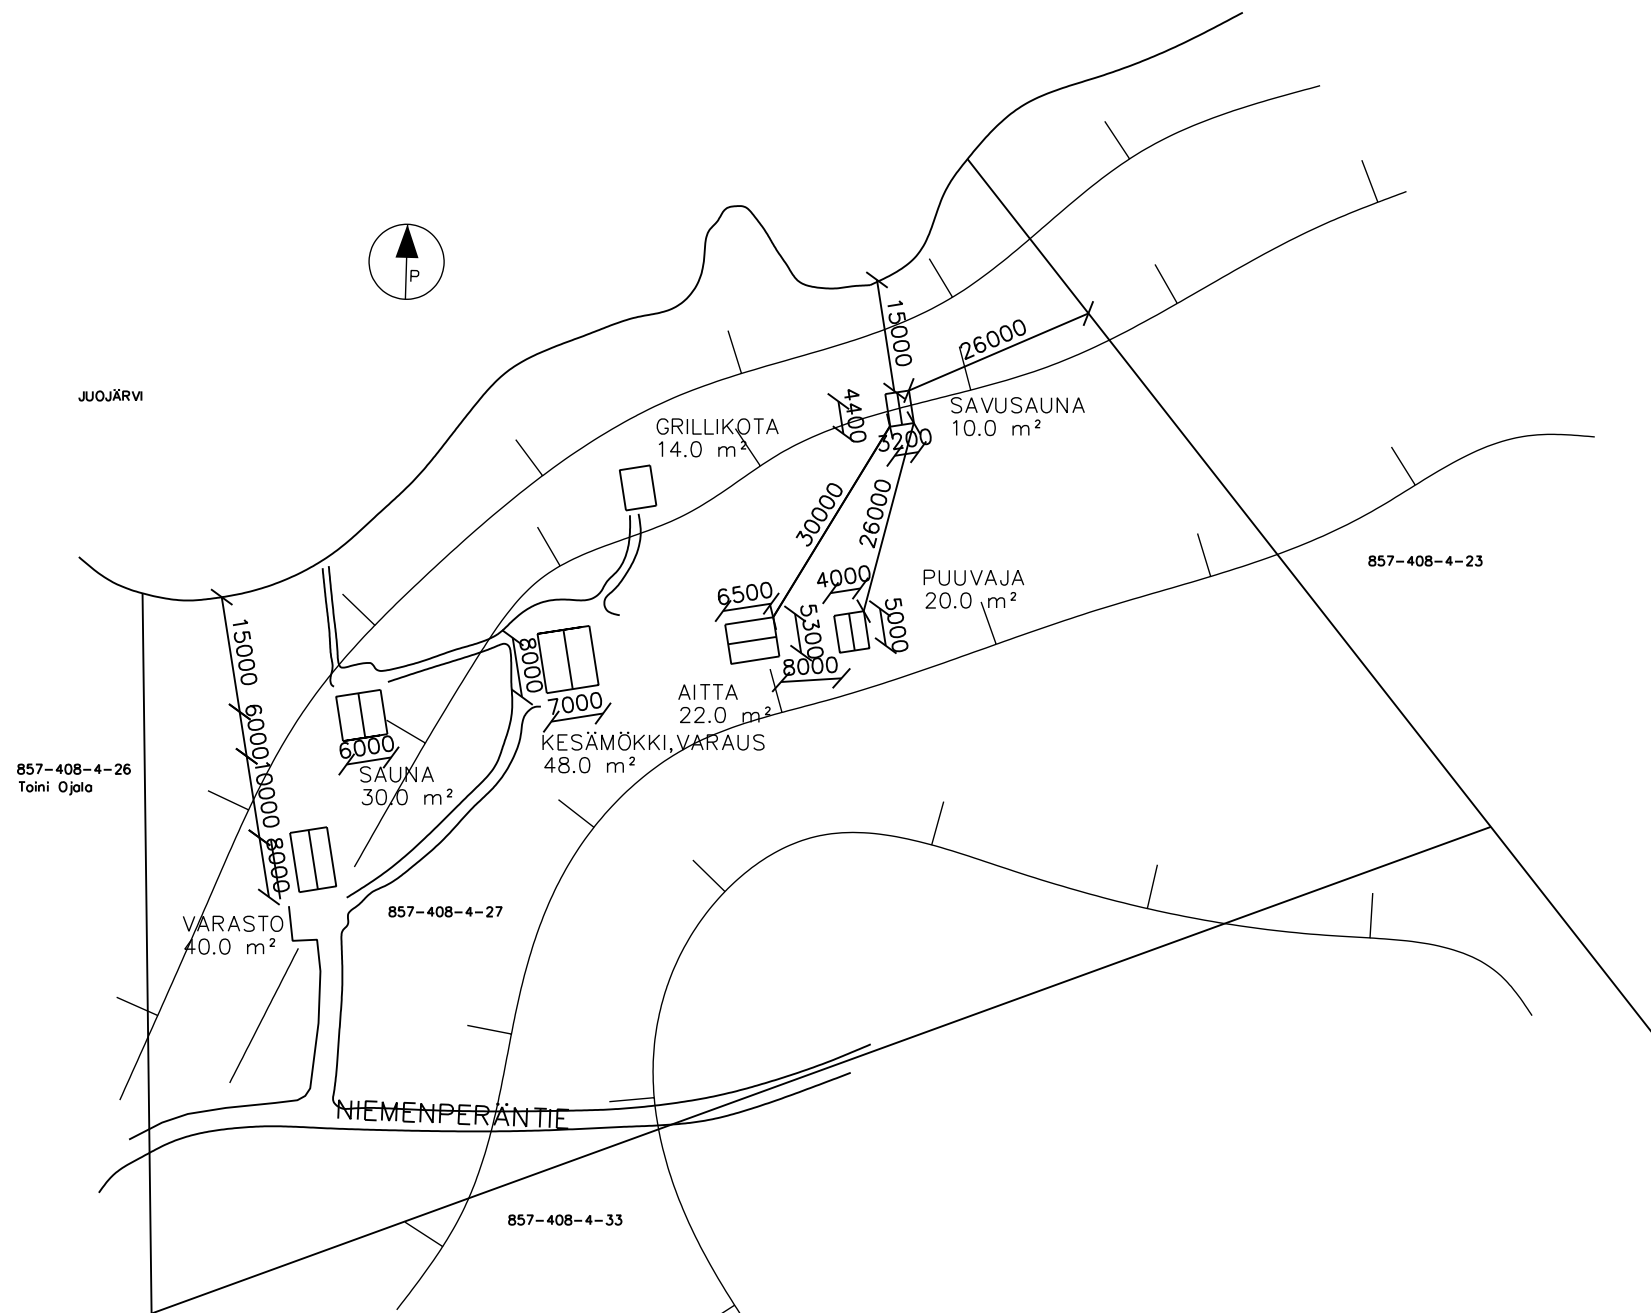

RAKENNETTU KERROSALA 126.0 m²
RAKENNETTAVA KERROSALA 30.0 m²

TUNN. LUKUM. MUUTOS		NIMIM. PVM	
Kaupunginosa/Kylä	Kortteli/Tila	Tontti/Rno	Viranomaisten merkintöjä
		4:27	
Rakennuksen numero/Rakennusten numerot/Rakennustunnus/Rakennustunnukset			
Rakennustoimenpide	Piirustuslaji	Juokseva no	
UUDISRAKENNUS	PÄÄPIIRUSTUS		
Rakennuskohde	Piirustuksen sisältö	Mittakaava	
SAVUSAUNA UNTO PÄRNÄNEN NIEMENPERÄNTIE 166 71280 KOSULA	ASEMA	1:1000	
Suunnittelijan yhteystiedot: yritys, osoite ja puhelinnumero	Työnumero	Piirustuksen tunnus	Muutos
Vastuullinen suunnittelija: nimi, tutkinto, allekirjoitus ja päiväys	Suunnittelualue	Tiedosto	
RKM RAUNO MIETTINEN 6.1.2023	ARK.		