


.857-417-3-19

Vehmasmäki

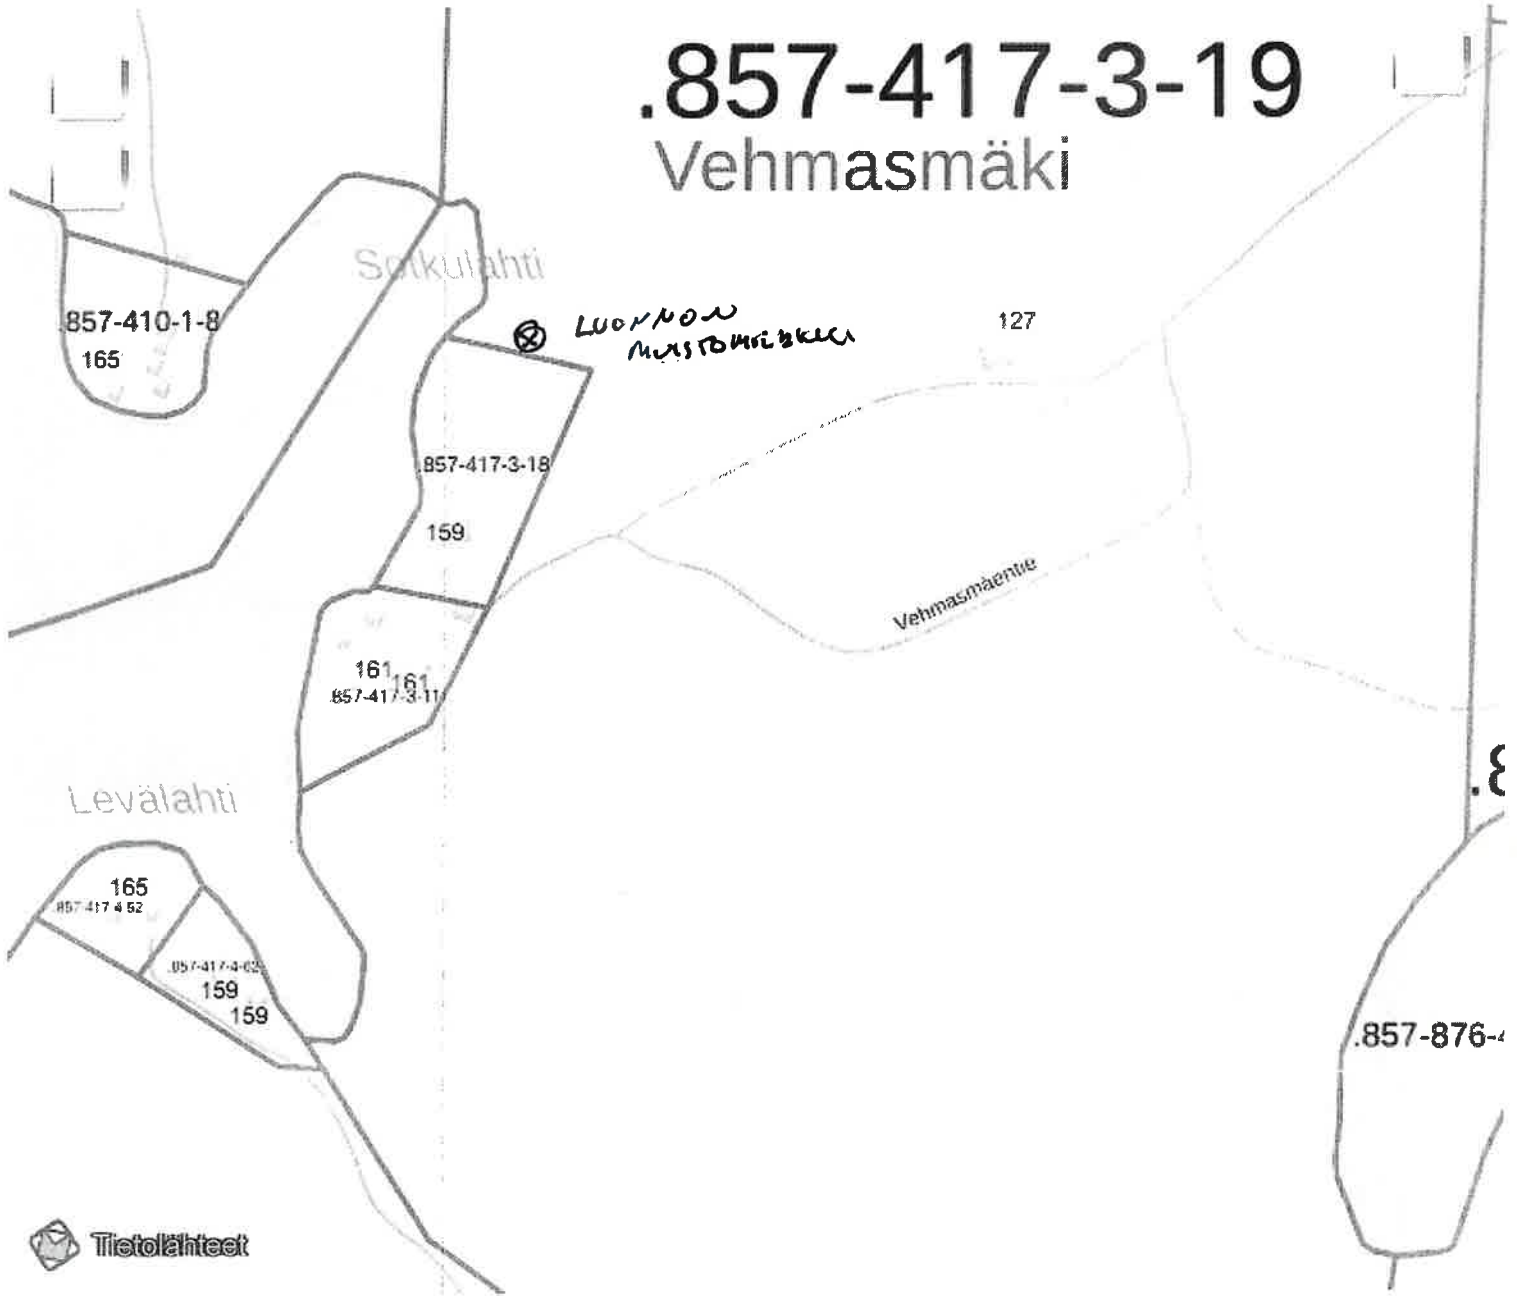




Kiinteistötunnus: 857-417-3-19
 Nimi: VEHMASMÄKI
 Rekisteriyksikkölaji: Tila
 Kunta: Tuusniemi (857)
 Palstojen lukumäärä: 2

Rekisteriyksikön alueella on yleiskaava.

Tulostettu kiinteistötietojärjestelmästä 14.5.2024.

Kiinteistörekisterin tiedoissa voi olla puutteita ja epätarkkuuksia. Rekisteriyksikön tarkka alueellinen ulottuvuus selviää toimitusasiakirjoista ja maastosta. Rekisteritiedoista katso tarkemmin www.maanmittauslaitos.fi/rekisteritiedot.

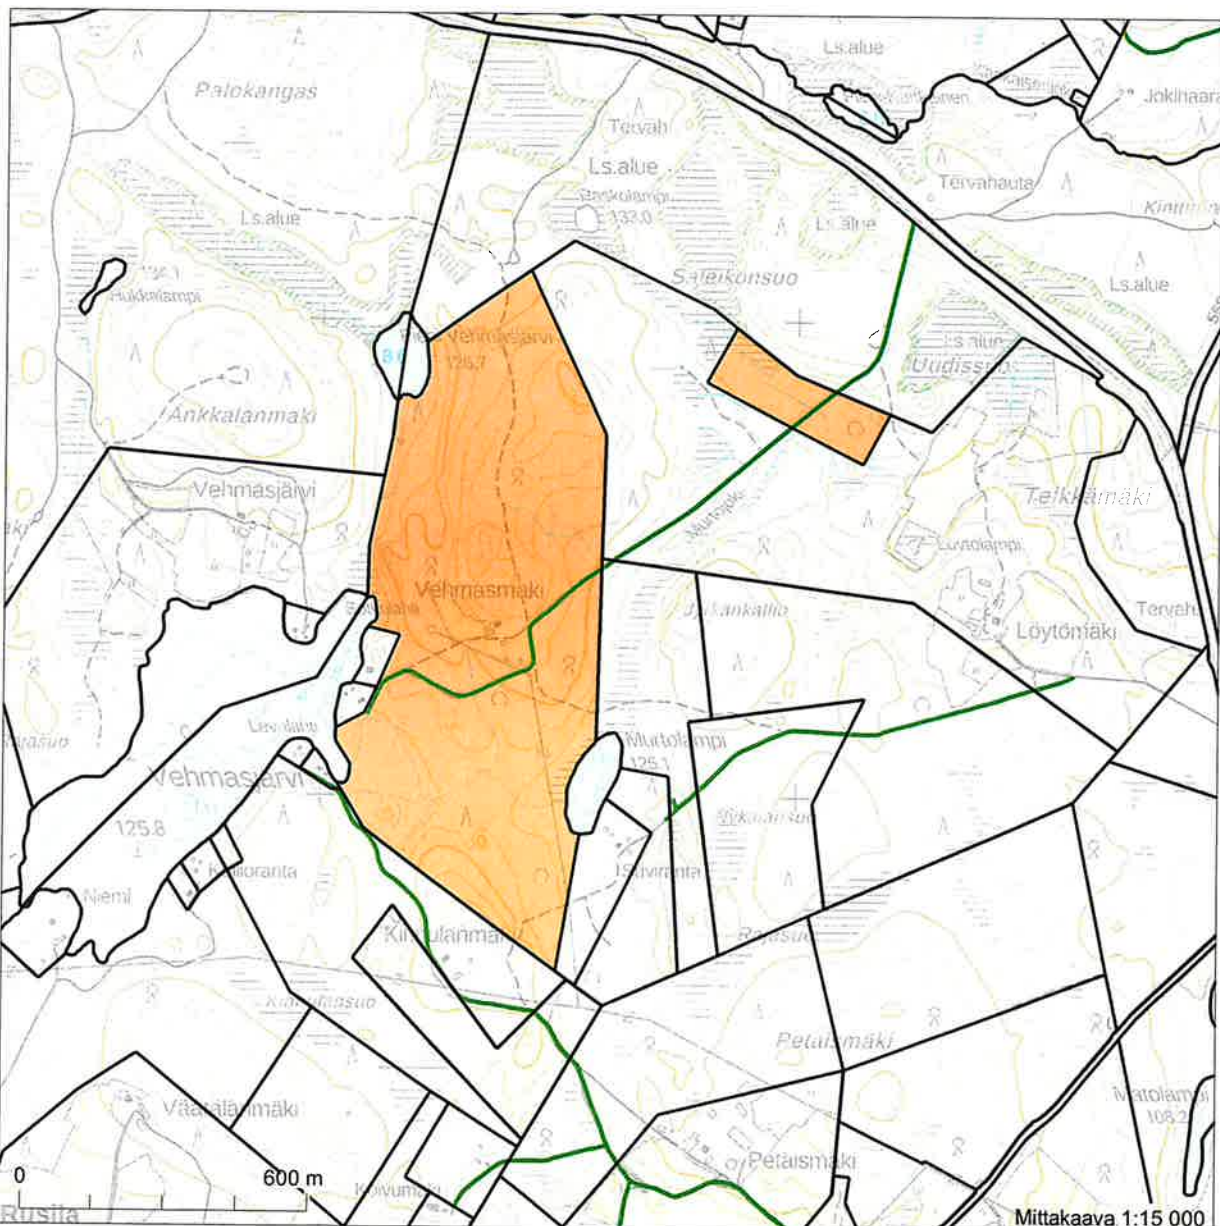


6971646

Koordinaatisto: ETRS-TM35FIN
 Taustakartta on viitteellinen.

571336


6969096
 573888

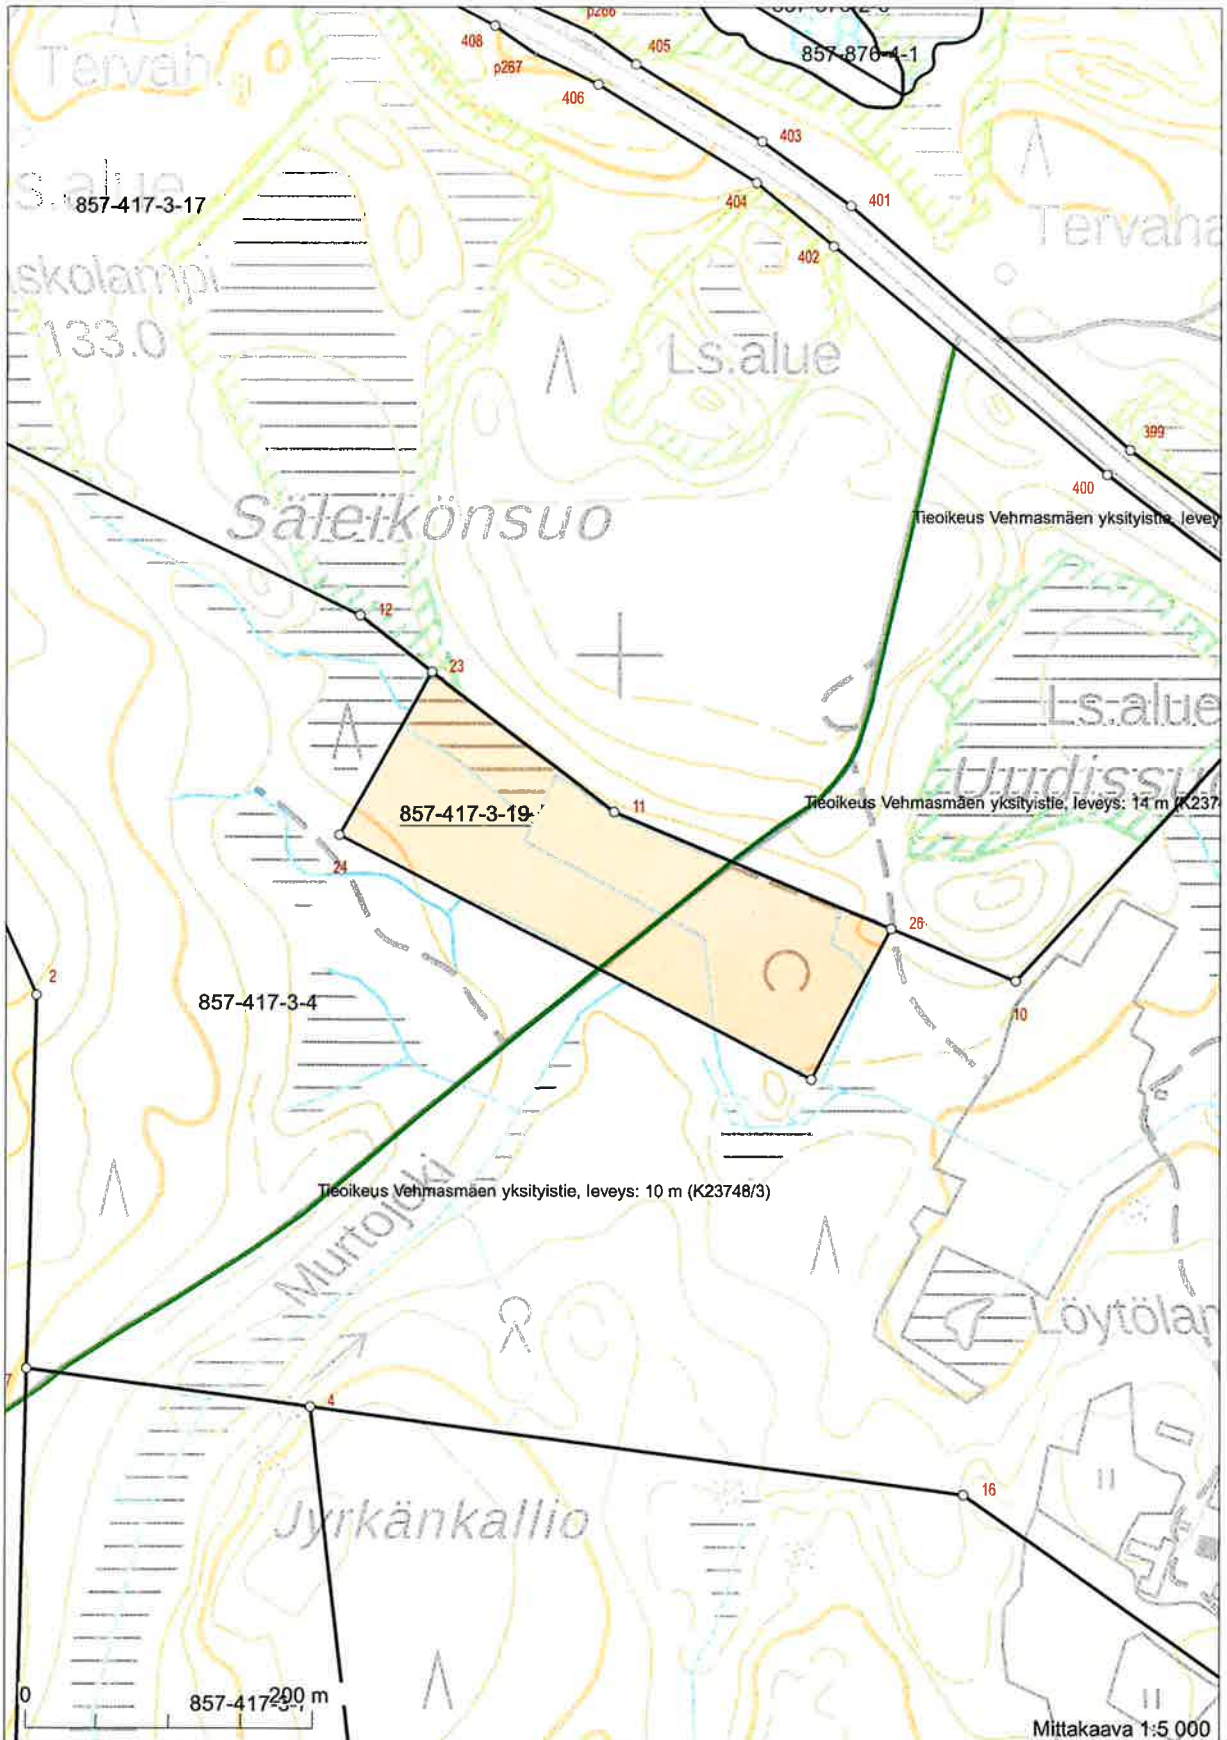

6971453

Koordinaatisto: ETRS-TM35FIN
Taustakartta on viitteellinen.

6970238
573423

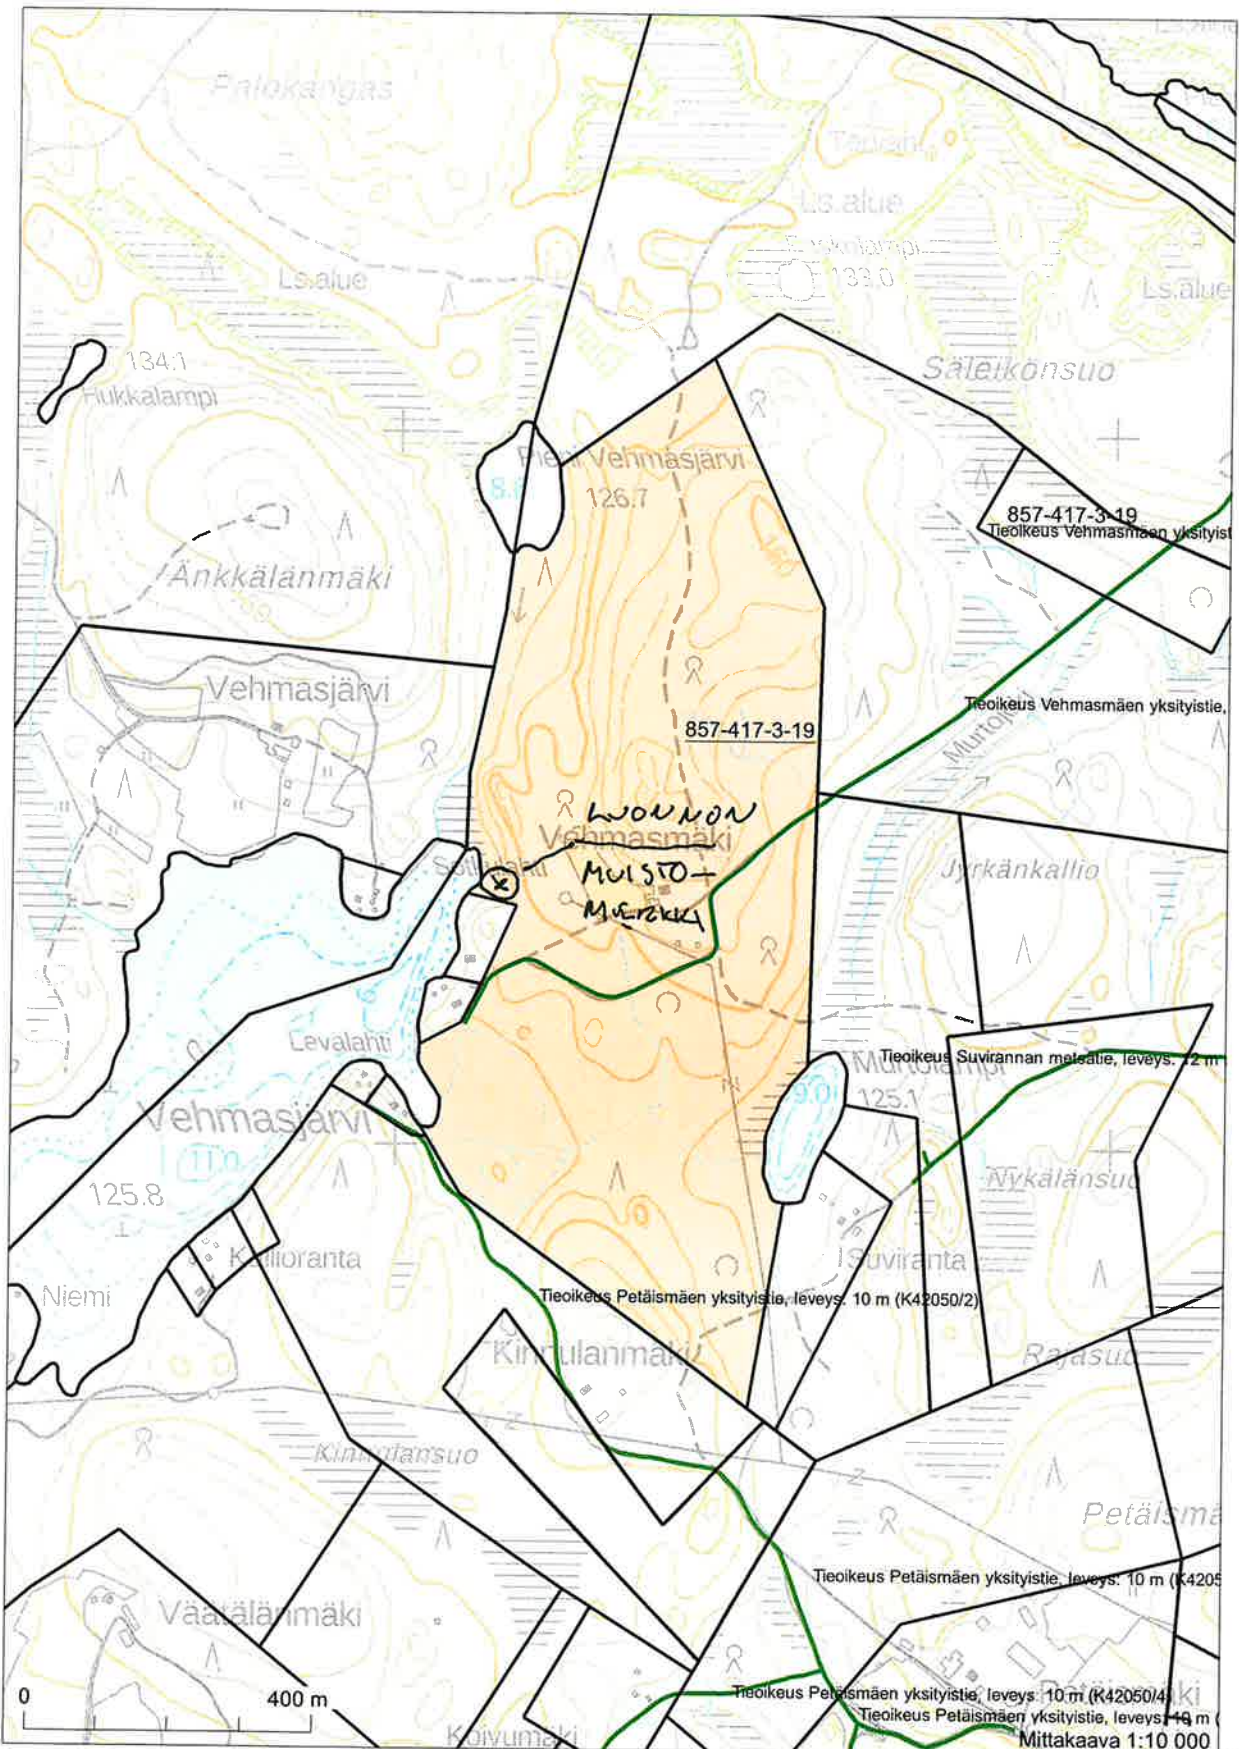

6971586

57463

Koordinaatisto: ETRS-TM35FIN
Taustakartta on viitteellinen.

6969156
573163