


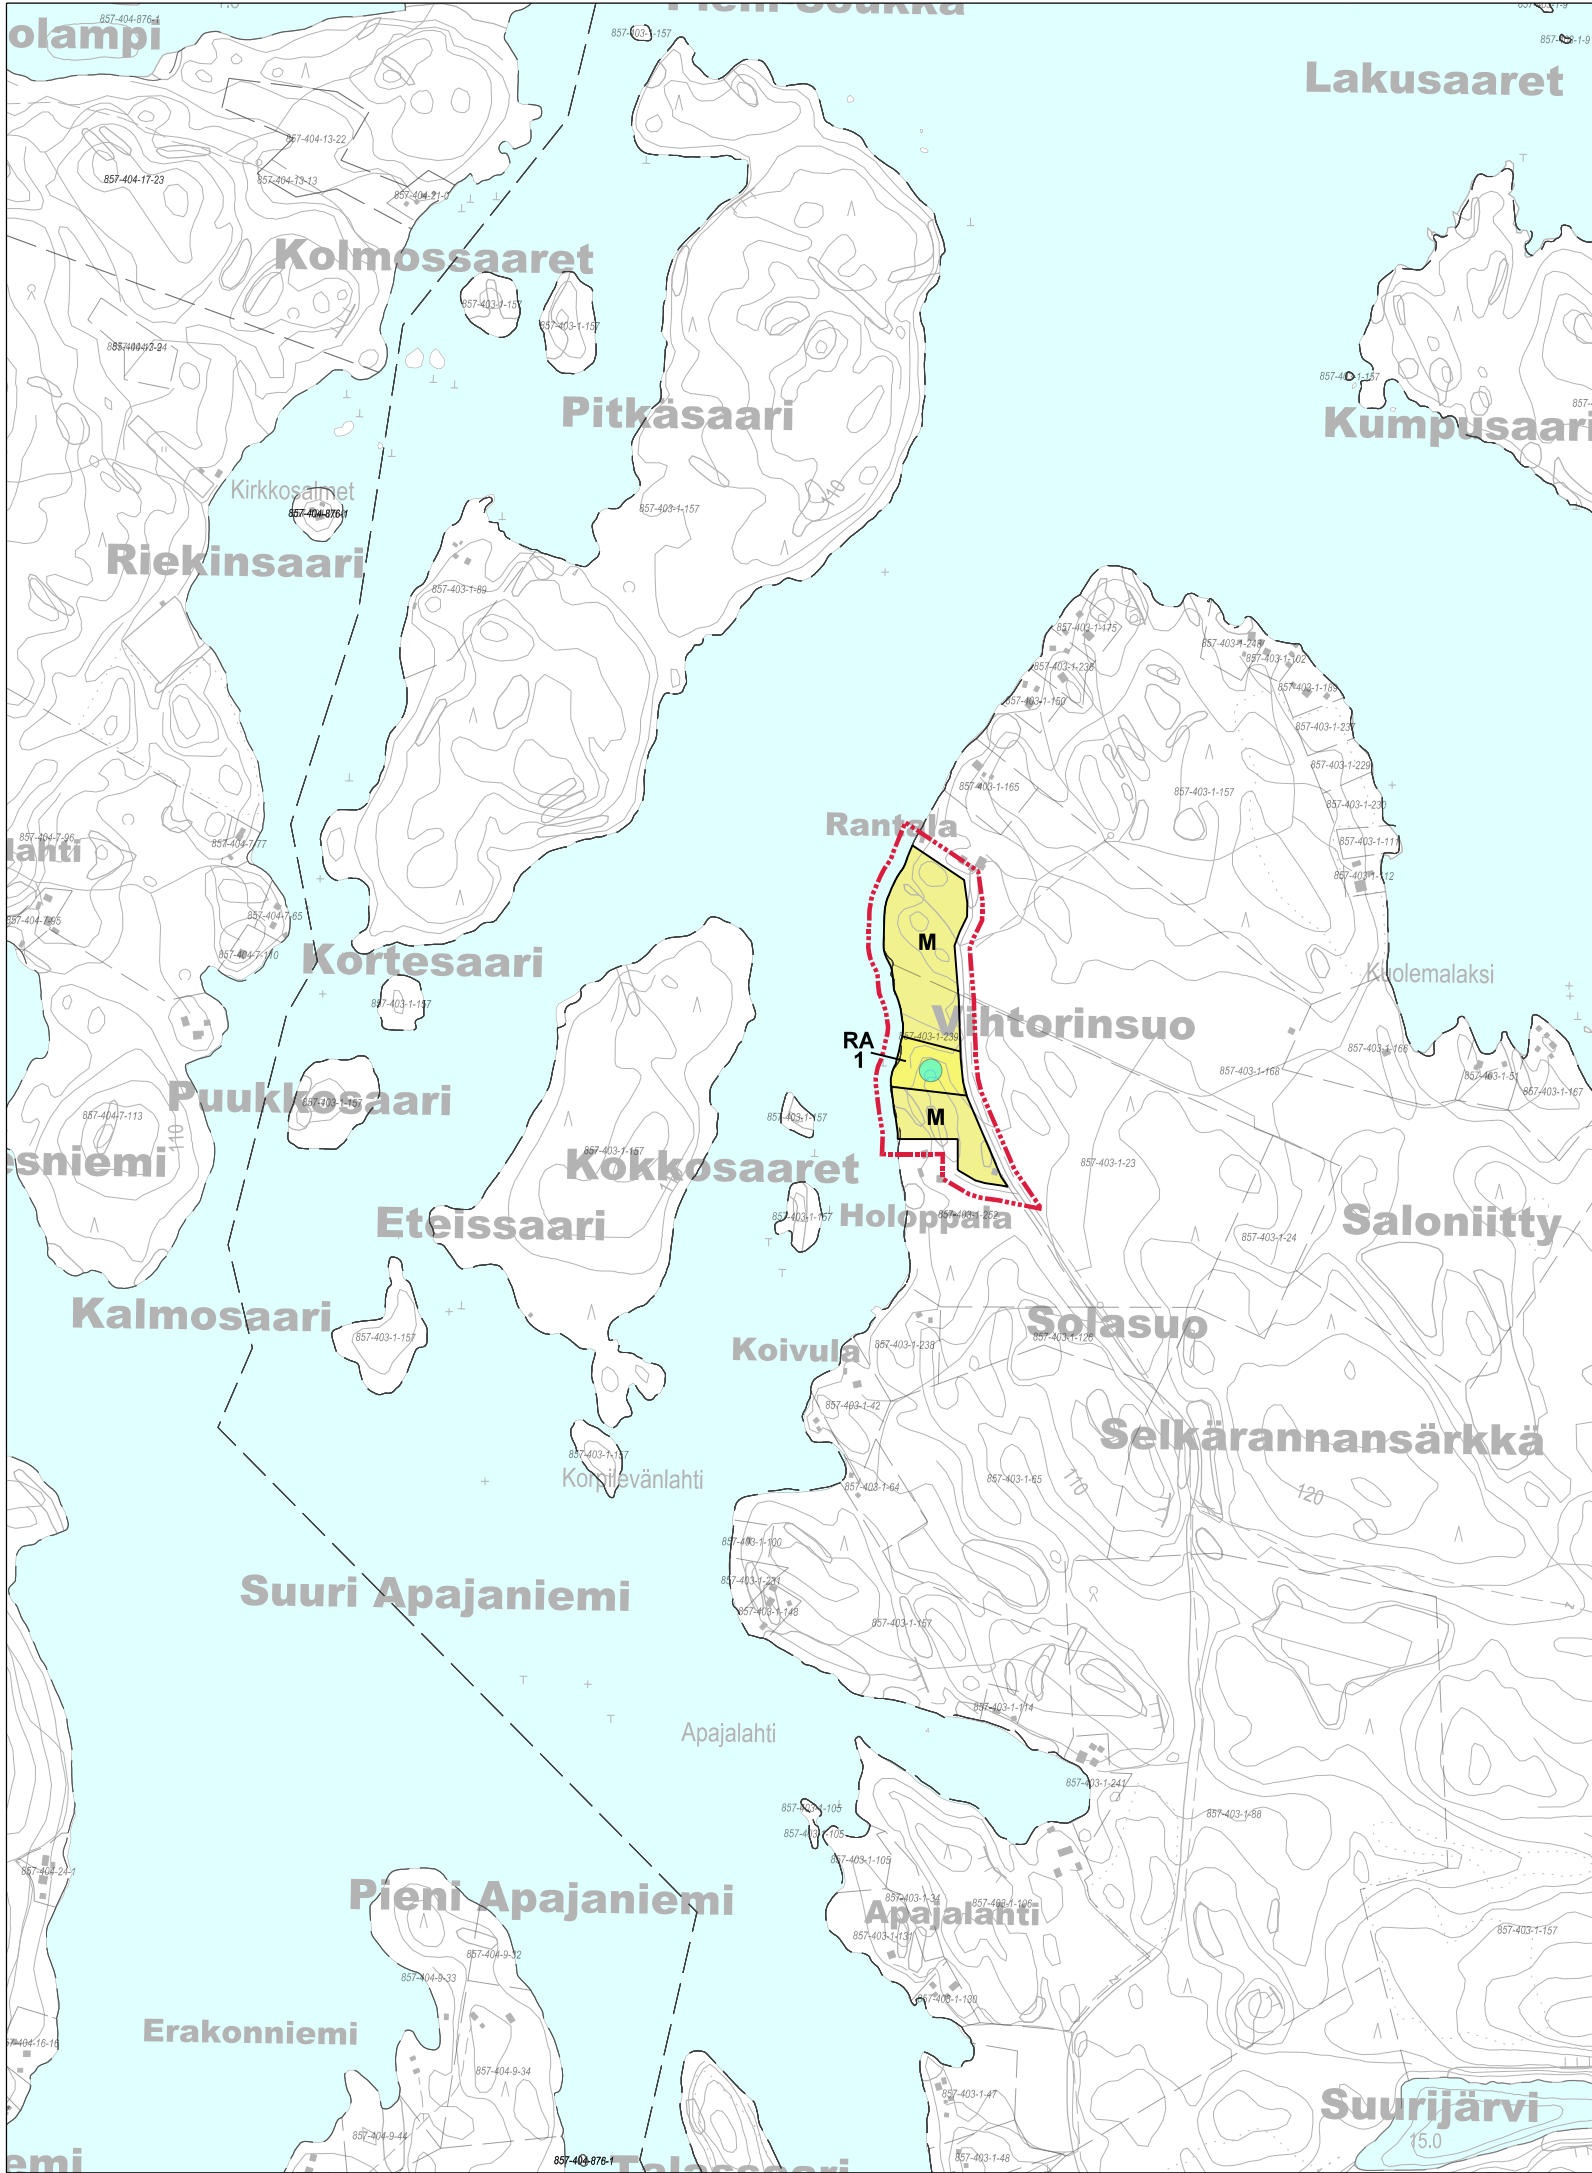

YLEISKAAVAMERKINNÄT JA -MÄÄRÄYKSET

RA LOMA-ASUNTOALUE
Alue on tarkoitettu loma-asuntojen rakentamiseen. Rakennuspaikalle saa rakentaa yhden loma-asunnon, saunan sekä tarpeellisia talousrakennuksia siten, että rakennusten yhteenlaskettu kerrosala on enintään 200 m². Rantaan rajautuvilla rakennuspaikoilla loma-asunto tulee sijoittaa vähintään 25 m ja kokonaispinta-alaltaan enintään 36 m² suuruinen rantasauna vähintään 15 m etäisyydelle keskiveden korkeuden mukaisesta rantaviivasta. Erillinen grillikatos, jonka kerrosala on enintään 10 m², voidaan rakentaa 10 metrin päähän rantaviivasta. Rakennuspaikan pinta-alan tulee olla vähintään 3000 m².

M MAA- JA METSÄTALOUSVALTAINEN ALUE
Alue on tarkoitettu pääsääntöisesti maa- ja metsätalouden harjoittamiseen. Alueidenkäyttölain 43.2 §:n nojalla määrätään, että rantavyöhykkeellä (enintään 200 m:n syvyinen vyöhyke rantaviivasta mitaten maastolliset olosuhteet huomioiden) saa rakentaa vain maa- ja metsätaloutta palvelevia rakennuksia, ei asuin- ja lomarakennuksia.

----- YLEISKAAVA-ALUEEN RAJA (20 m kaava-alueen ulkopuolella)

— ALUEEN RAJA

● UUDET RAKENNUSPAIKAT (ranta-alueen rakennuspaikat)

1 LUKU MERKINNÄN ALAPUOLELLA OSOITTAA ALUEEN RAKENNUSPAIKKOJEN ENIMMÄISMÄÄRÄN


Ranta-alueen ja -vyöhykkeen rakennusoikeus on tilakohtaisesti osoitettu RA-alueille. Yleiskaava on laadittu alueidenkäyttölain 72.1 § ja 72.2 § (rannat) mukaisesti oikeusvaikutteisesti siten, että rakennusluvat näille rakennuspaikoille voidaan myöntää suoraan yleiskaavan pohjalta. Muilta osin ranta-alueilla rakennuspaikkojen muodostaminen ei ole sallittua (AKL 43.2 §:n mukainen rakentamisrajoitus).

Rakennuksen etäisyyden rantaviivasta ja sijainnin rakennuspaikalla tulee olla sellainen, että maiseman luonnonmukaisuus mahdollisuuksien mukaan säilyy. Maisemaa tulee käsitellä siten, että alueiden ominaispiirteitä ei olennaisesti muuteta. Luonnontilaista rantaviivaa ei saa siirtää kaivamalla, louhimalla tai pengertämällä ilman erikseen hyväksyttyä suunnitelmaa.

Juojärven alin suositeltava rakentamiskorkeus on (N2000) + 102,00 m.

Ranta-alueilla talousjätevesien puhdistustason on oltava Valtioneuvoston asetuksen talousjätevesien käsittelystä viemäriverkostojen ulkopuolisella alueella (157/2017) mukainen. Rakentamisessa on otettava huomioon jätevesien purkupaikan etäisyys vesistöstä siten, että se ei aiheuteta vesistön pilaantumisen vaaraa.

Alueiden rakentamisessa noudatetaan kunnan rakennusjärjestyksessä olevia määräyksiä, ellei yleiskaavassa ole toisin määrätty. Rakentamiseen osoitettujen alueiden rajoista voidaan yleiskaavaa yksityiskohtaisemmassa toteutussuunnittelussa poiketa yleiskaavan yleispiirteisyyden ja pohjakartan tarkkuusvaatimusten puitteissa.

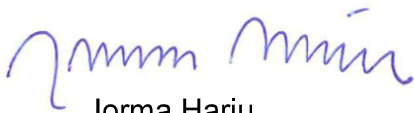TUUSNIEMEN KUNTA			1:10 000
JUOJÄRVEN RANTAOSAYLEISKAAVAN MUUTOS			
Koskee tilaa 857-403-1-239		7.3.2025 ehdotus	
Yleiskaavaluonnos on pidetty nähtävillä 2. - 31.1. 2025			
Yleiskaavaehdotus on pidetty nähtävillä			
Yleiskaava hyväksytty kunnanvaltuustossa			
Sirpa Hartojoki		 Jorma Harju Kaavoitusinsinööri	
Hallintojohtaja, pöytäkirjanpitäjä			