
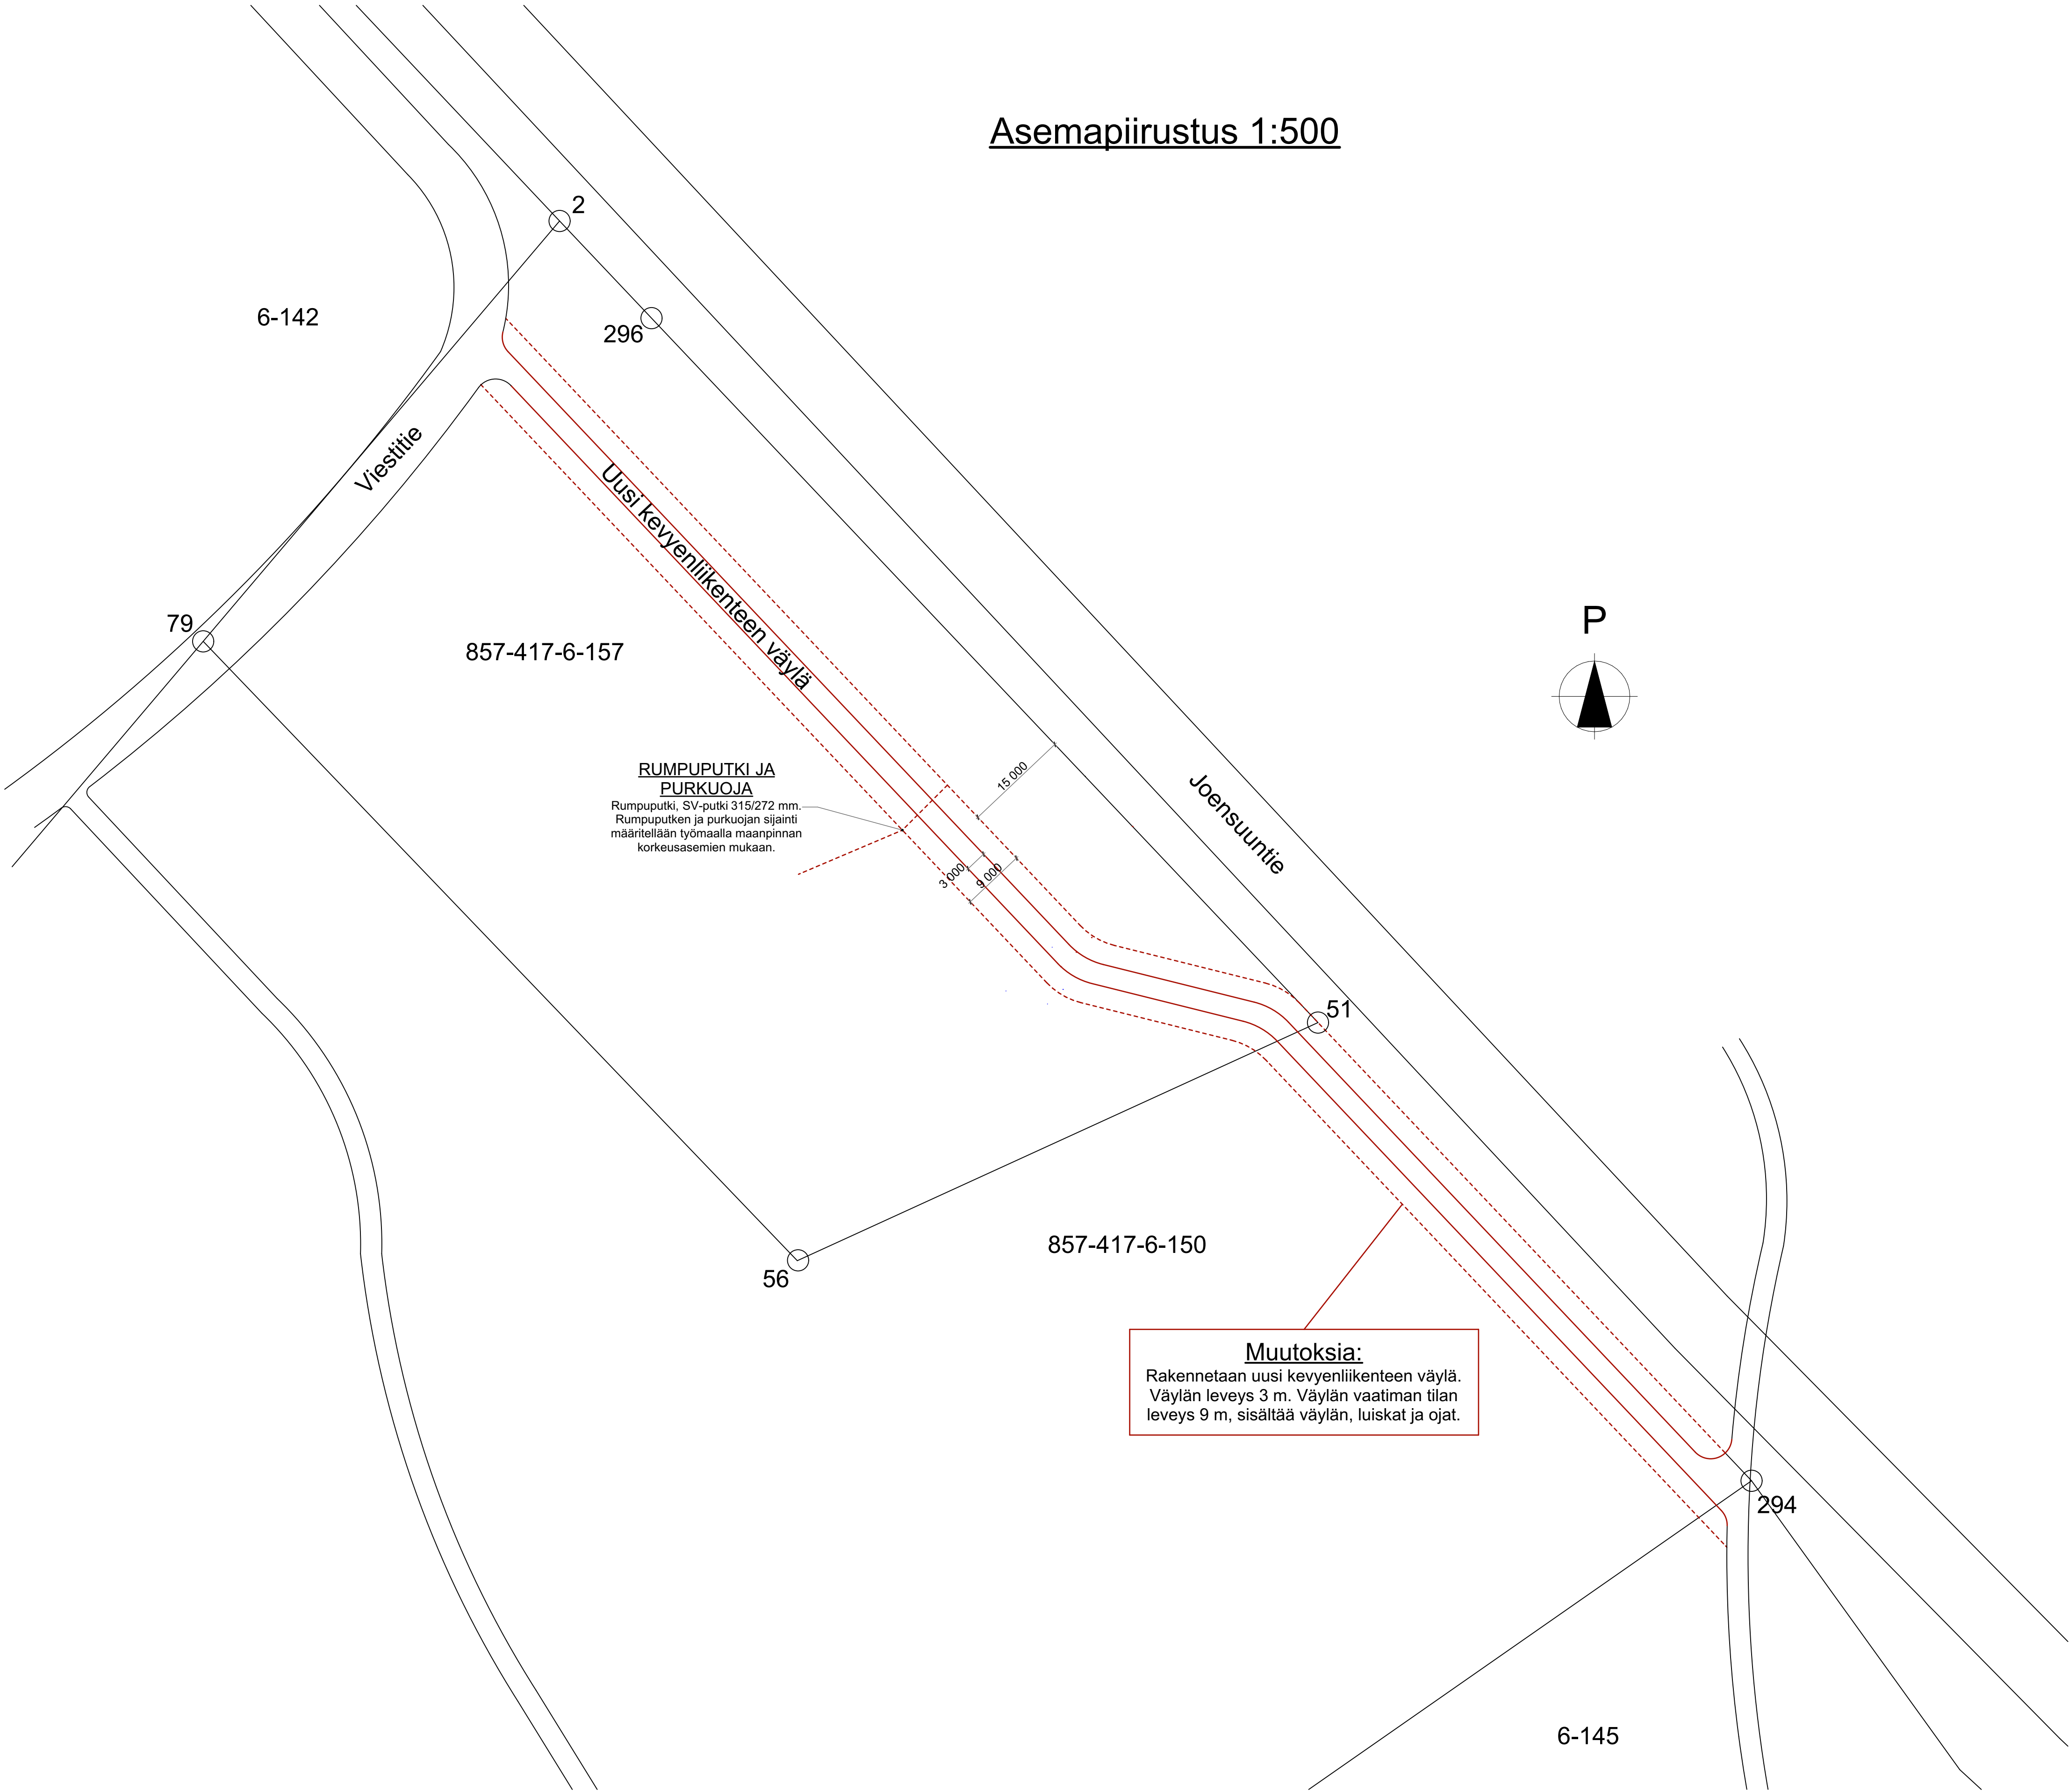


Asemapiirustus 1:500

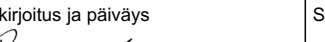

Kaupunginosa/Kylä 857-417	Kortti/Tila 0006	Tontti/Rnro 0157 / 0150	Viranomaisten merkintöjä
Rakennustoimiope Kevyenliikenteen väylän rakentaminen	Piirustusaji Rakennepiirustukset		Juokseva nro
Rakennuskohde Kevyenliikenteen väylä Joensuuntie 148 71200 Tuusniemi	Piirustuksen sisältö Asemapiirustus		Mittakaava 1:500
Suunnittelijan yhteystiedot: yritys, osoite ja puhelinnumero Tuusniemen kunta Keskitie 22 71200 Tuusniemi 044-720 9032 petteri.heikkinen@tuusniemi.fi			
Vastuullinen suunnittelija: nimi, tutkinto, allekirjoitus ja päivitys  Petteri Heikkinen, Ri 23.5.2025	Suunnitteluala 		